



Kopia.
Karta
 överblickstitt
 1/8 mtl. Västorp Skattegården 3⁴
 samt
Soldattorpet
 till 1 mtl. Västorp Skattegården
 uti Brissmeneds socken av Skaraborgs län
 Uppmålad vid laga skifte år 1937 av
 Sune Frigell
 Distriktslantmätare
 Skala 1:4000

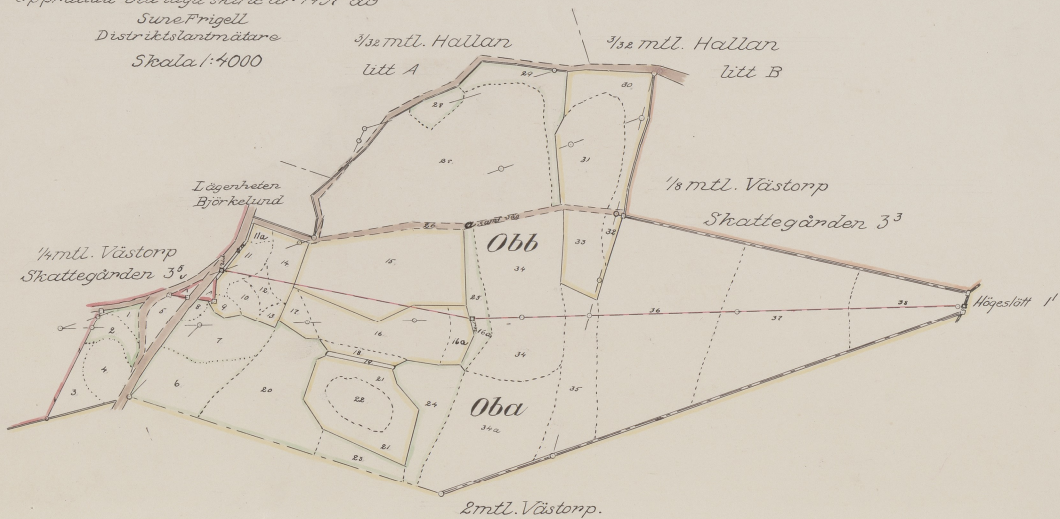

§ 62. År 1939 den 12 oktober fastställdes ägodelningsdomaren i Värmlands och Frökingås domsaga del i enlighet med denna karta verkställda gräns bestämning; betygar
 På Ämbetets vägnar
 Sten Vallquist

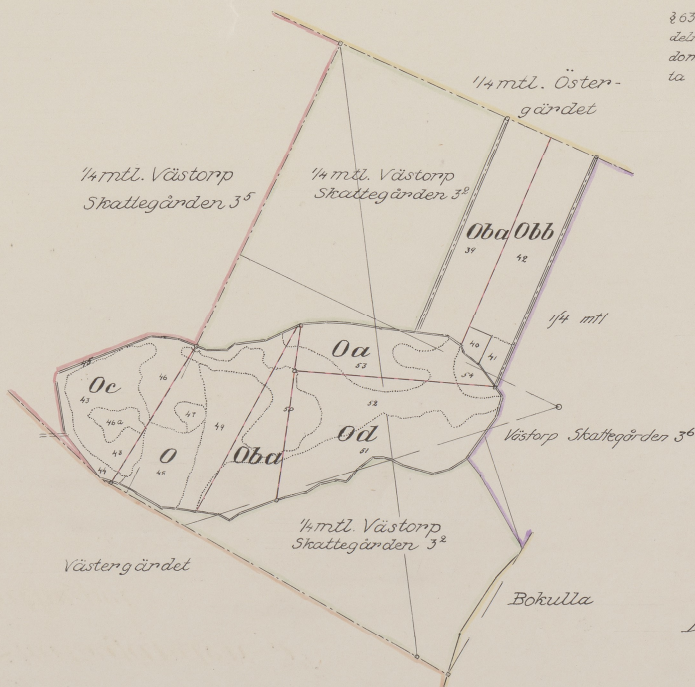

§ 63. År 1939 den 12 oktober fastställdes ägodelningsdomaren i Värmlands och Frökingås domsaga del i enlighet med denna karta verkställda laga skiftet; betygar
 På Ämbetets vägnar
 Sten Vallquist

Litt: Oba = R.Nr 3⁷
 " Obb = " 3⁸
 " O = " 3²
 " Oa = " 3³
 " Oc = " 3⁵
 " Od = " 3⁶

Bestyrkes på tjänstens vägnar:

Kurt Hill.

Till kartan hör 2 måtskisser